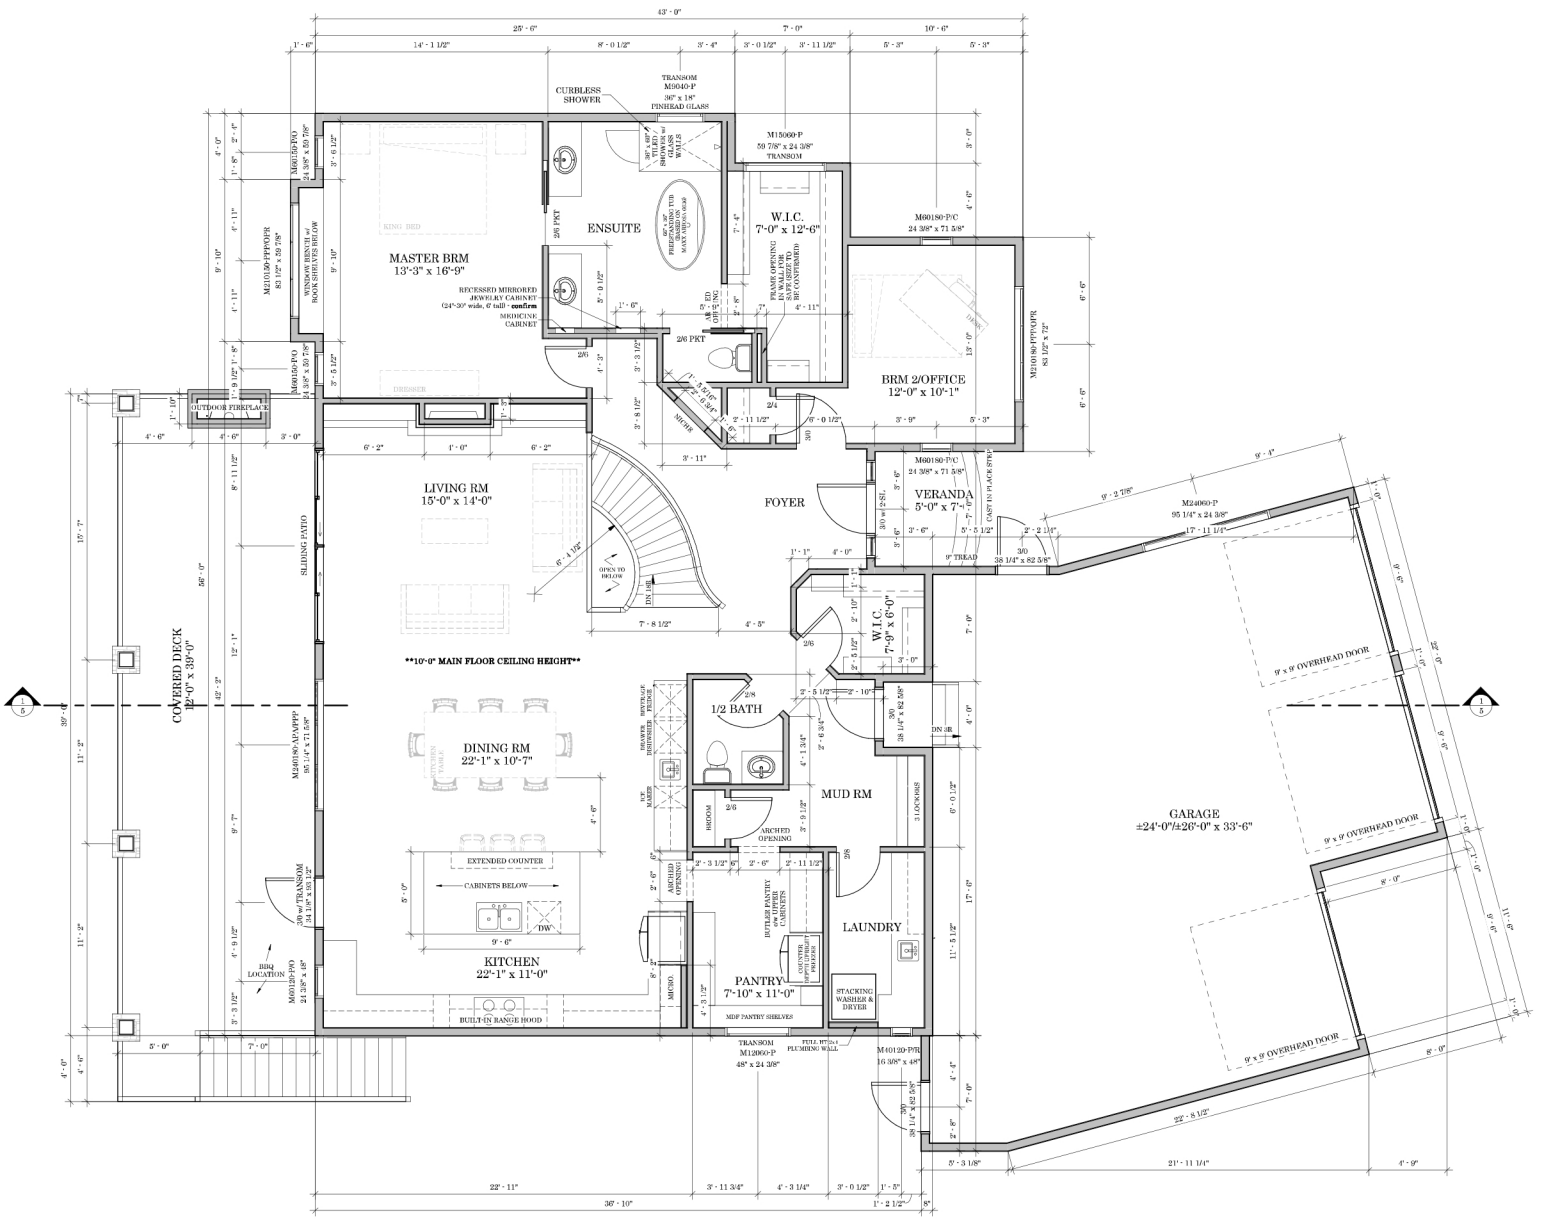
MASTER BRM
13'-3" x 16'-9"
ENSUITE
W.I.C.
7'-0" x 12'-6"
BRM 2/OFFICE
12'-0" x 10'-1"
LIVING RM
15'-0" x 14'-0"
FOYER
VERANDA
5'-0" x 7'-1"
DINING RM
22'-1" x 10'-7"
KITCHEN
22'-1" x 11'-0"
1/2 BATH
MUD RM
LAUNDRY
PANTRY
7'-10" x 11'-0"
W.I.C.
7'-9" x 6'-0"
COVERED DECK
12'-0" x 39'-0"
GARAGE
±24'-0"/±26'-0" x 33'-6"
10'-0" MAIN FLOOR CEILING HEIGHT
CURBLESS SHOWER
TRANSOM M9040-P
96" x 18" PINHEAD GLASS
M15060-P
59 7/8" x 24 3/8"
TRANSOM
M60180-P/C
24 3/8" x 71 5/8"
M21030-PPPQ4PR
83 1/2" x 72"
M24060-P
95 1/4" x 24 3/8"
M60180-T/C
24 3/8" x 71 5/8"
CAST IN PLACE STEP
